


# CORTES PARA INDICAÇÃO DOS NÍVEIS DA ESTRUTURA


ESCALA 1:100




FACHADA FRONTAL (ARQUITETURA)

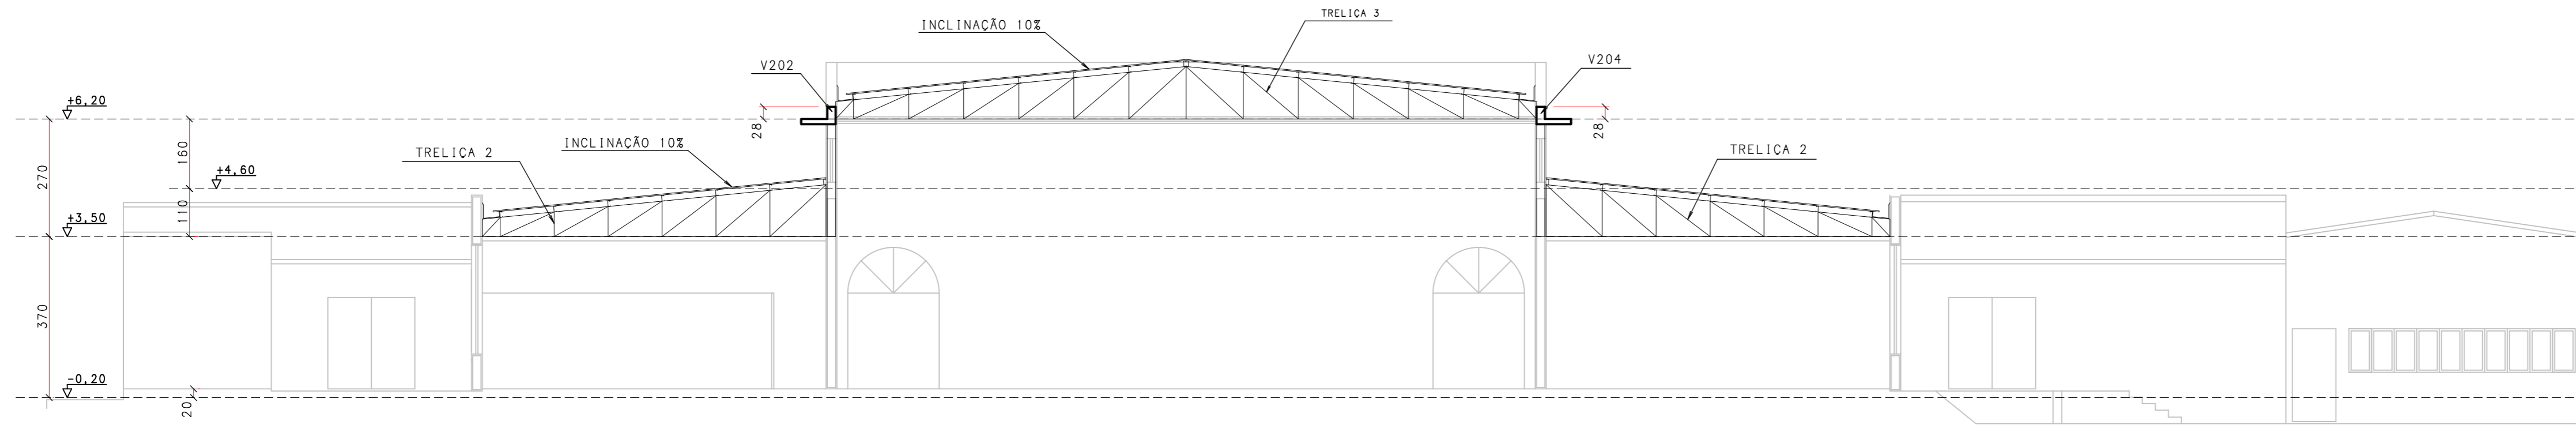


CORTE A-A

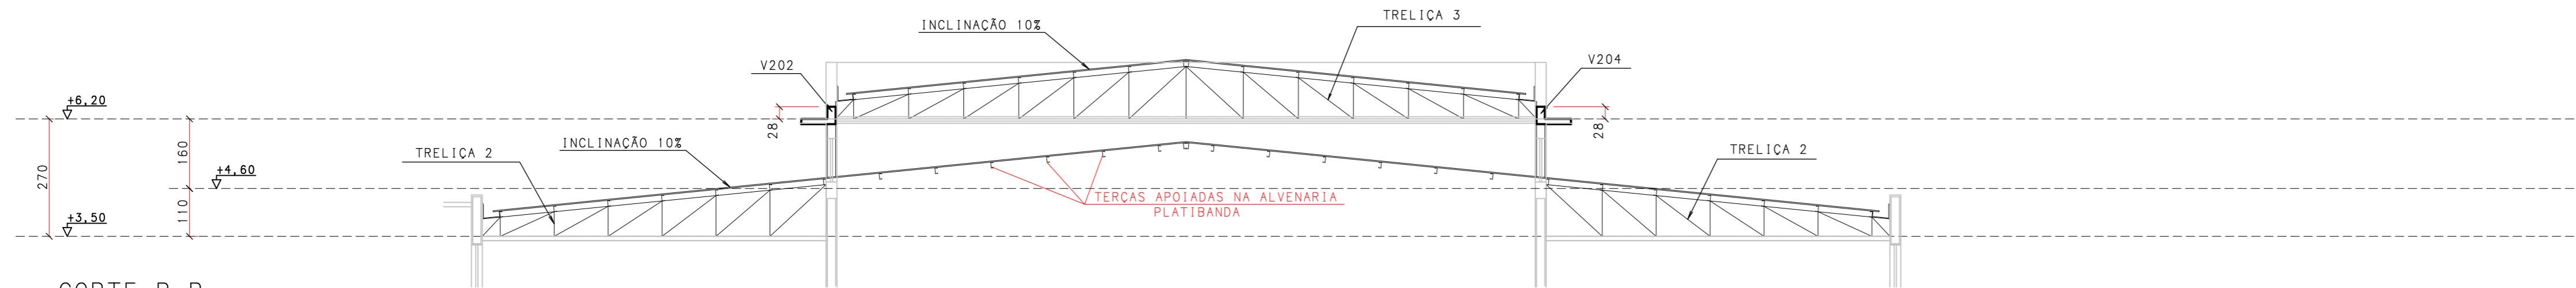

CORTE B-B

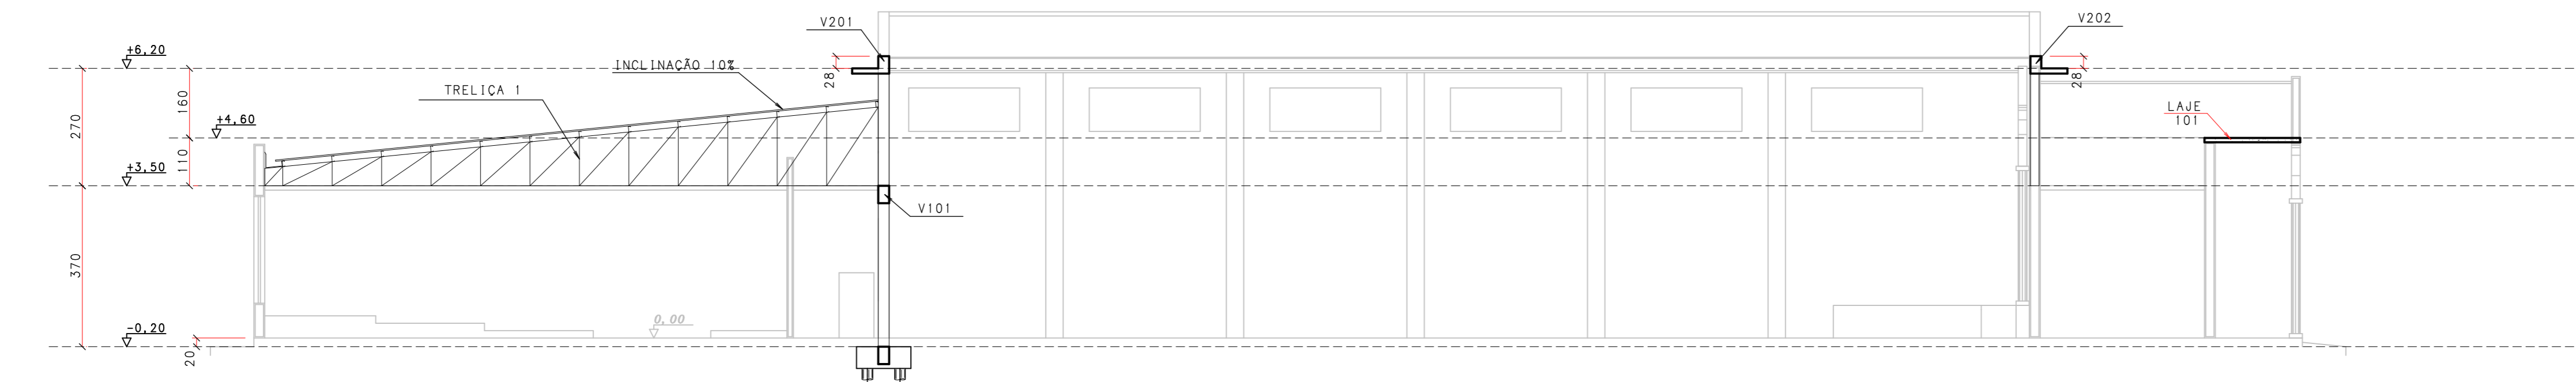

CORTE C-C

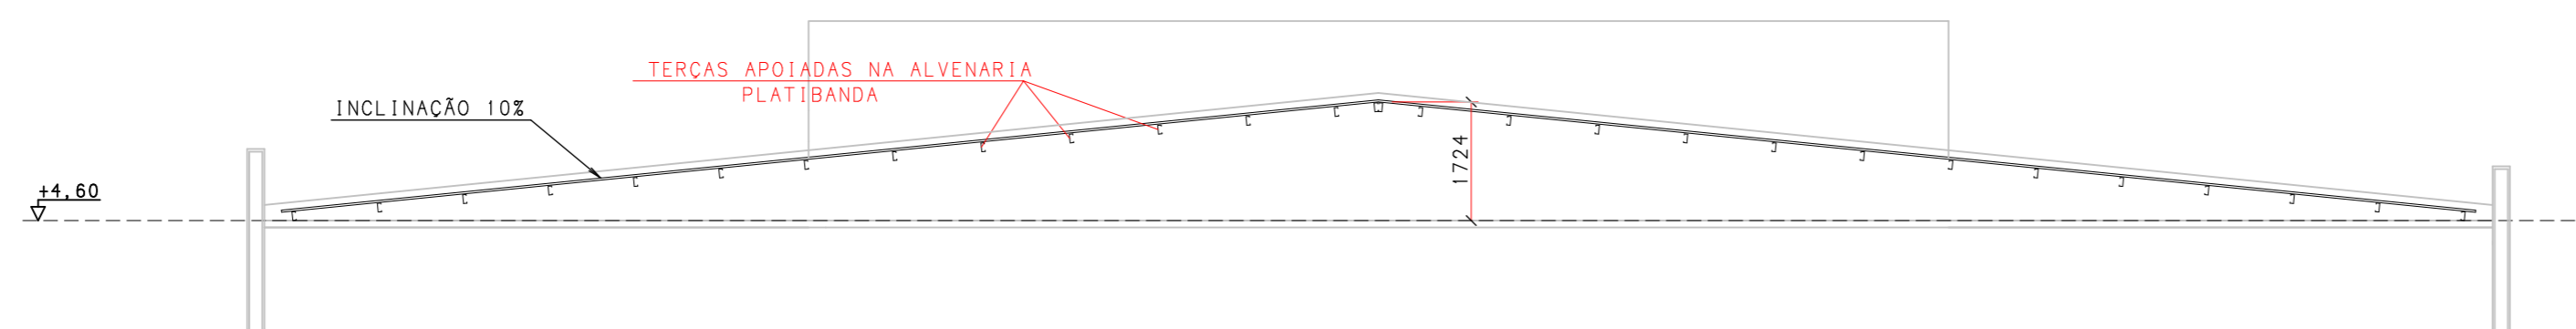

CORTE D-D

REVISÕES		
REV.	DATA	ASSUNTO
R01	14/09/17	REVISÃO GERAL

**FERRIANI**  
projetos

CONCRETO DAS PEÇAS  $f_{ck} = 25 \text{ MPa}$   
NOTAS E ESPECIFICAÇÕES VER MEMORIAL DE PROJETO  
AV. ANHANGUERA, 604 RIBEIRÃO PRETO-SP CEP: 14025-480 FONE / FAX: (16)3635-6333  
ferrianiprojetos@ferrianiprojetos.com.br www.ferrianiprojetos.com.br

cliente: FDP - FACULDADE DIREITO FRANCA  
endereco obra: RUA MAJOR NICACIO, 2377  
cidade: FRANCA - SP tipo: REFORMA  
obra: REFORMA - SALÃO E SALA AULA 6  
folha: FJUL1701-CON-EXE REVISÃO - 01

PROJETO DE ESTRUTURA contrato: FJUL1701 coordenação: JHULY  
data inicial: 16/AGO/17

004