



Planta - Pav. Superior

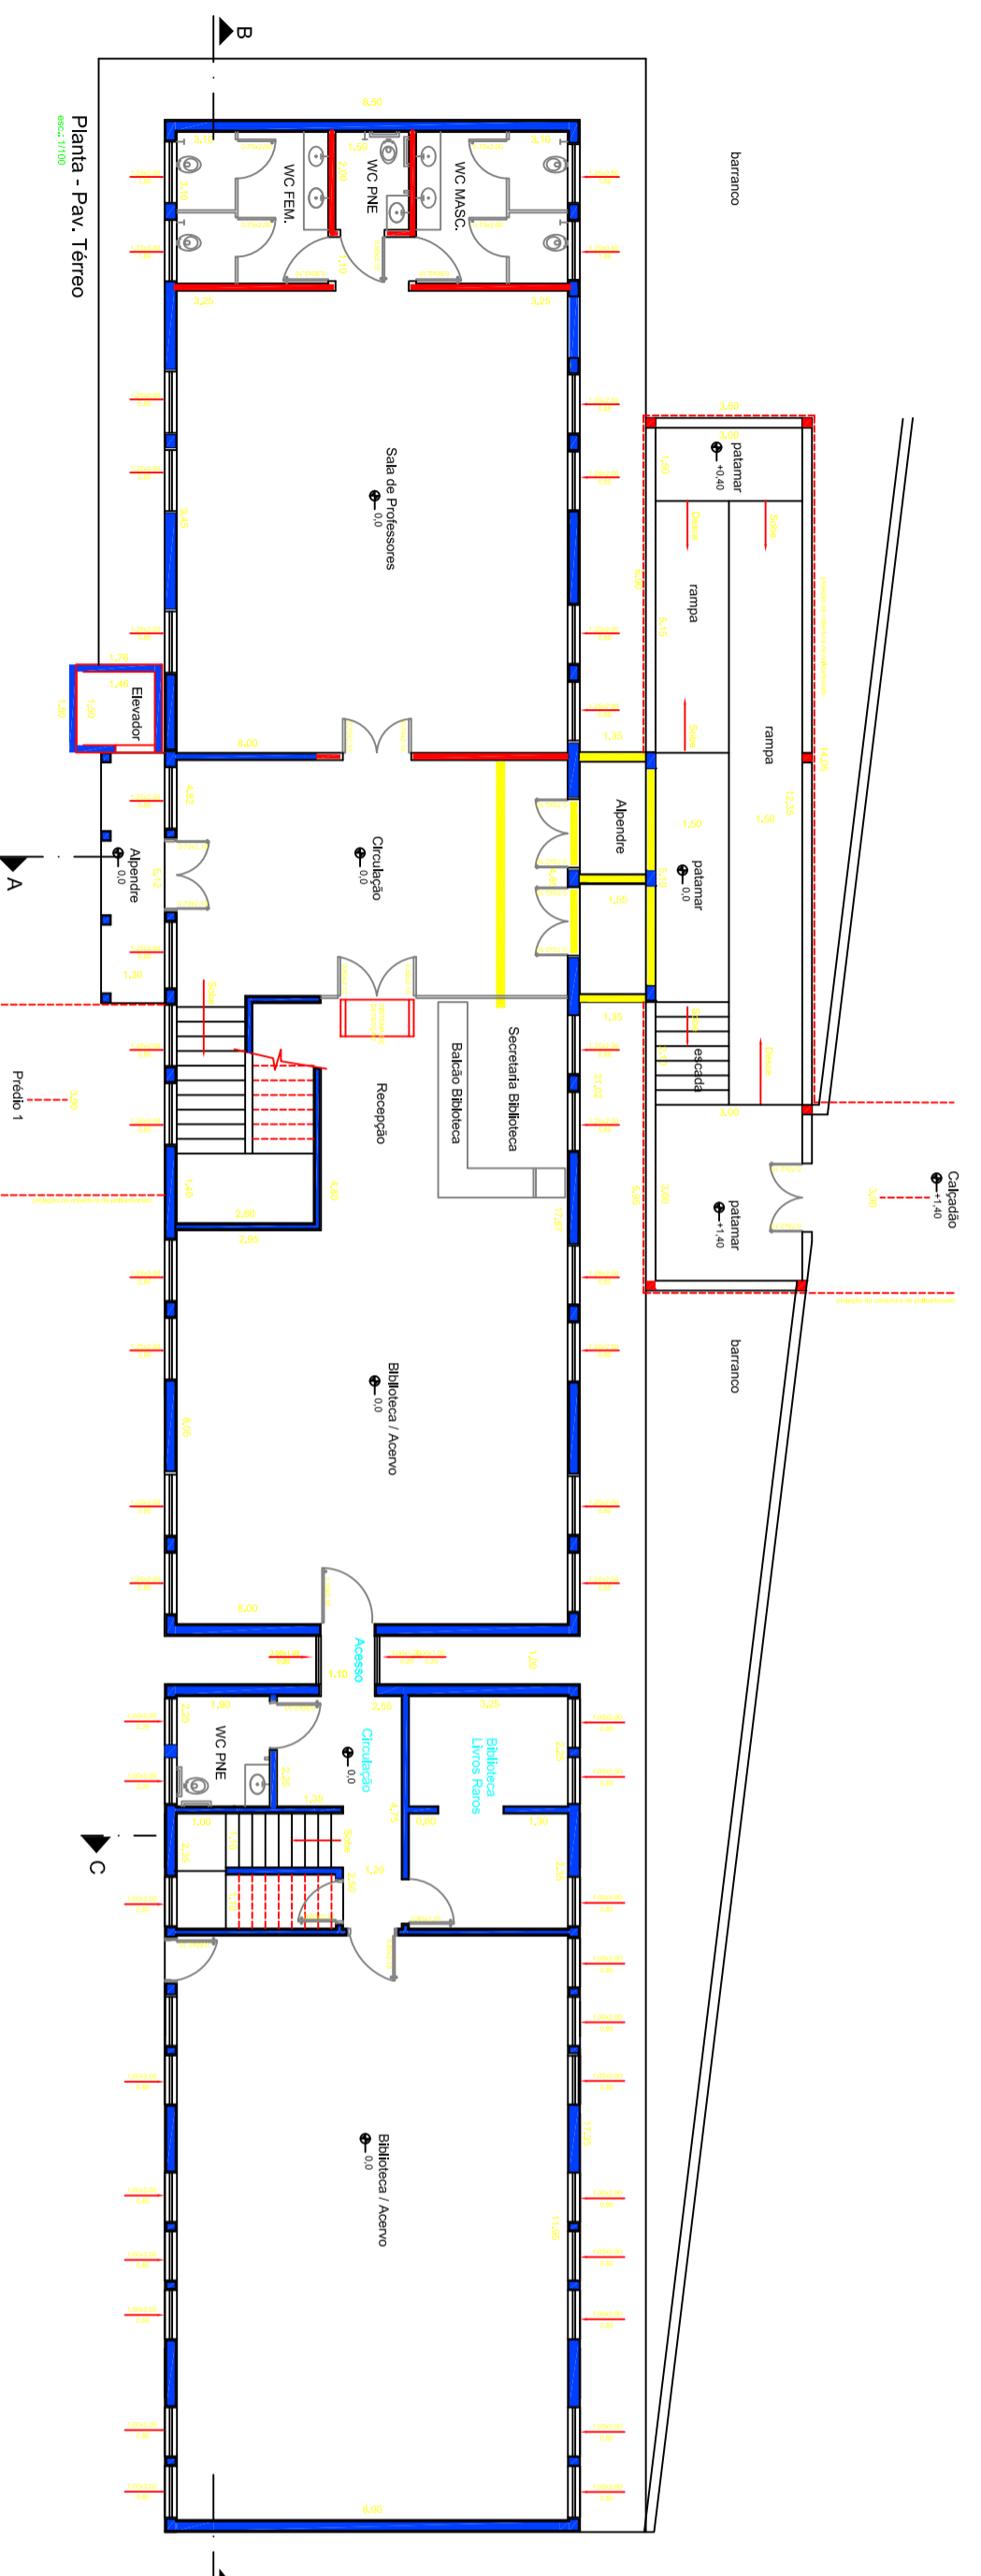

Planta - Pav. Térreo

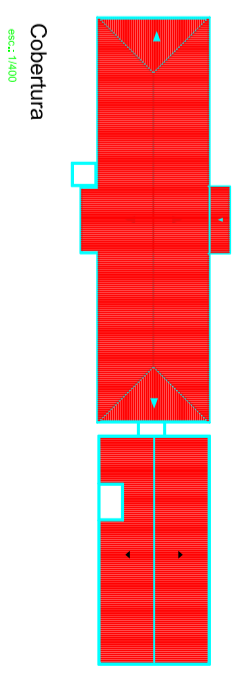

Cobertura

LEGENDA

—	EXISTENTE
—	CONSTRUIR
—	DEMOLIR

<p>Título: Reforma da Biblioteca Construção de rampa, Escada e Passarelas Cobertas</p> <p>Assunto: Plantas Pavimentos Térreo, Superior e Cobertura</p>		<p>FOLHA: 01/03</p>												
<p>Proprietário: Faculdade de Direito de Franca - FDF</p> <p>Endereço: Av. Major Nícácio, 2.377</p> <p>Bairro: São José - Cidade: Franca-S.P.</p>														
<p>Localização Sem Escala</p>	<p>Declara que a aprovação deste projeto não implica no reconhecimento por parte da PREFEITURA do direito de propriedade do terreno.</p>	<p>Data 29 / 09 / 2022</p> <p>Escalas Indicaadas</p> <p>Cad.</p> <p>Matr.</p> <p>RRT 12.438.556</p>												
<table border="1"> <tr> <td>Áreas</td> <td>m²</td> </tr> <tr> <td>BIBLIOTECA</td> <td>418,70</td> </tr> <tr> <td>Pav. Térreo</td> <td>415,70</td> </tr> <tr> <td>Pav. Superior</td> <td>63,00</td> </tr> <tr> <td>RAMP/ESCADA</td> <td>897,40</td> </tr> <tr> <td>Total</td> <td>1600,00</td> </tr> </table>	Áreas	m²	BIBLIOTECA	418,70	Pav. Térreo	415,70	Pav. Superior	63,00	RAMP/ESCADA	897,40	Total	1600,00	<p>Prof. Dr. José Sérgio Saratva Diretor Faculdade de Direito de Franca</p> <p>Jairo Tomazella - Arquiteto Resp. Técnico CAU A4.913-5</p>	
Áreas	m²													
BIBLIOTECA	418,70													
Pav. Térreo	415,70													
Pav. Superior	63,00													
RAMP/ESCADA	897,40													
Total	1600,00													