



PLANTA DE PEÇAS - NÍVEL (3, 50)

ESCALA 1:100

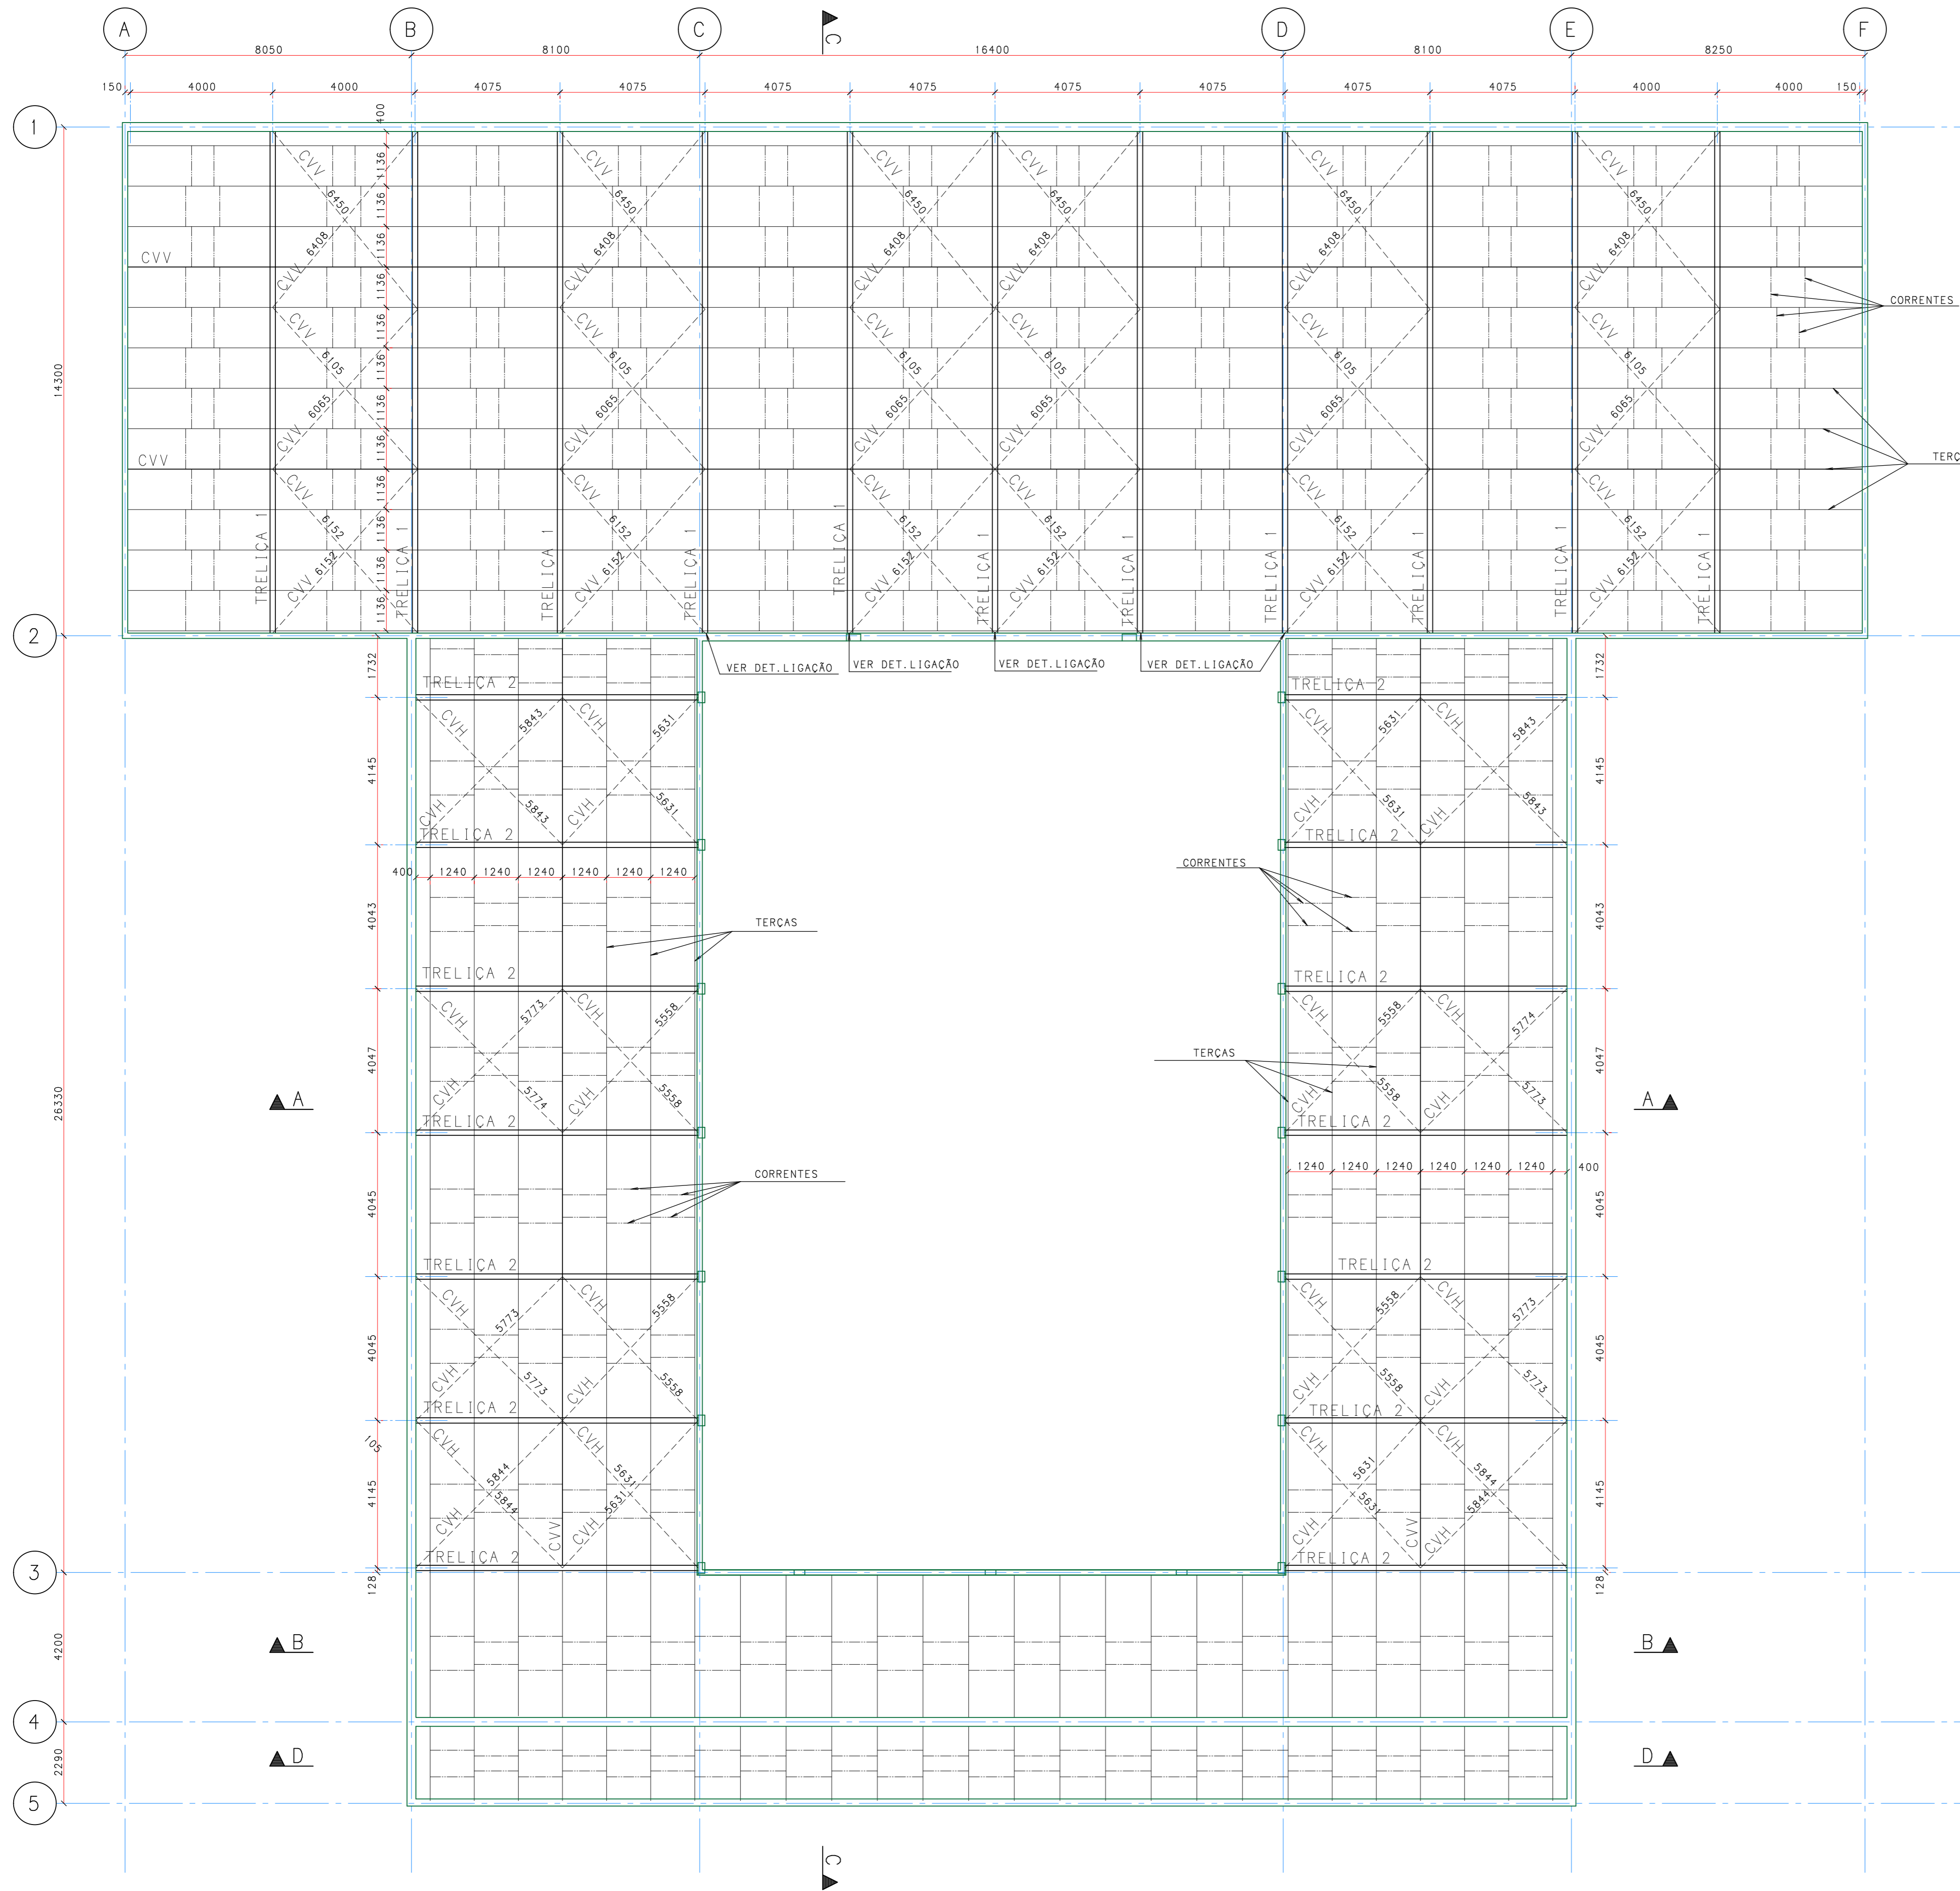

PLANTA DE PEÇAS NÍVEL (6, 20)

ESCALA 1:100

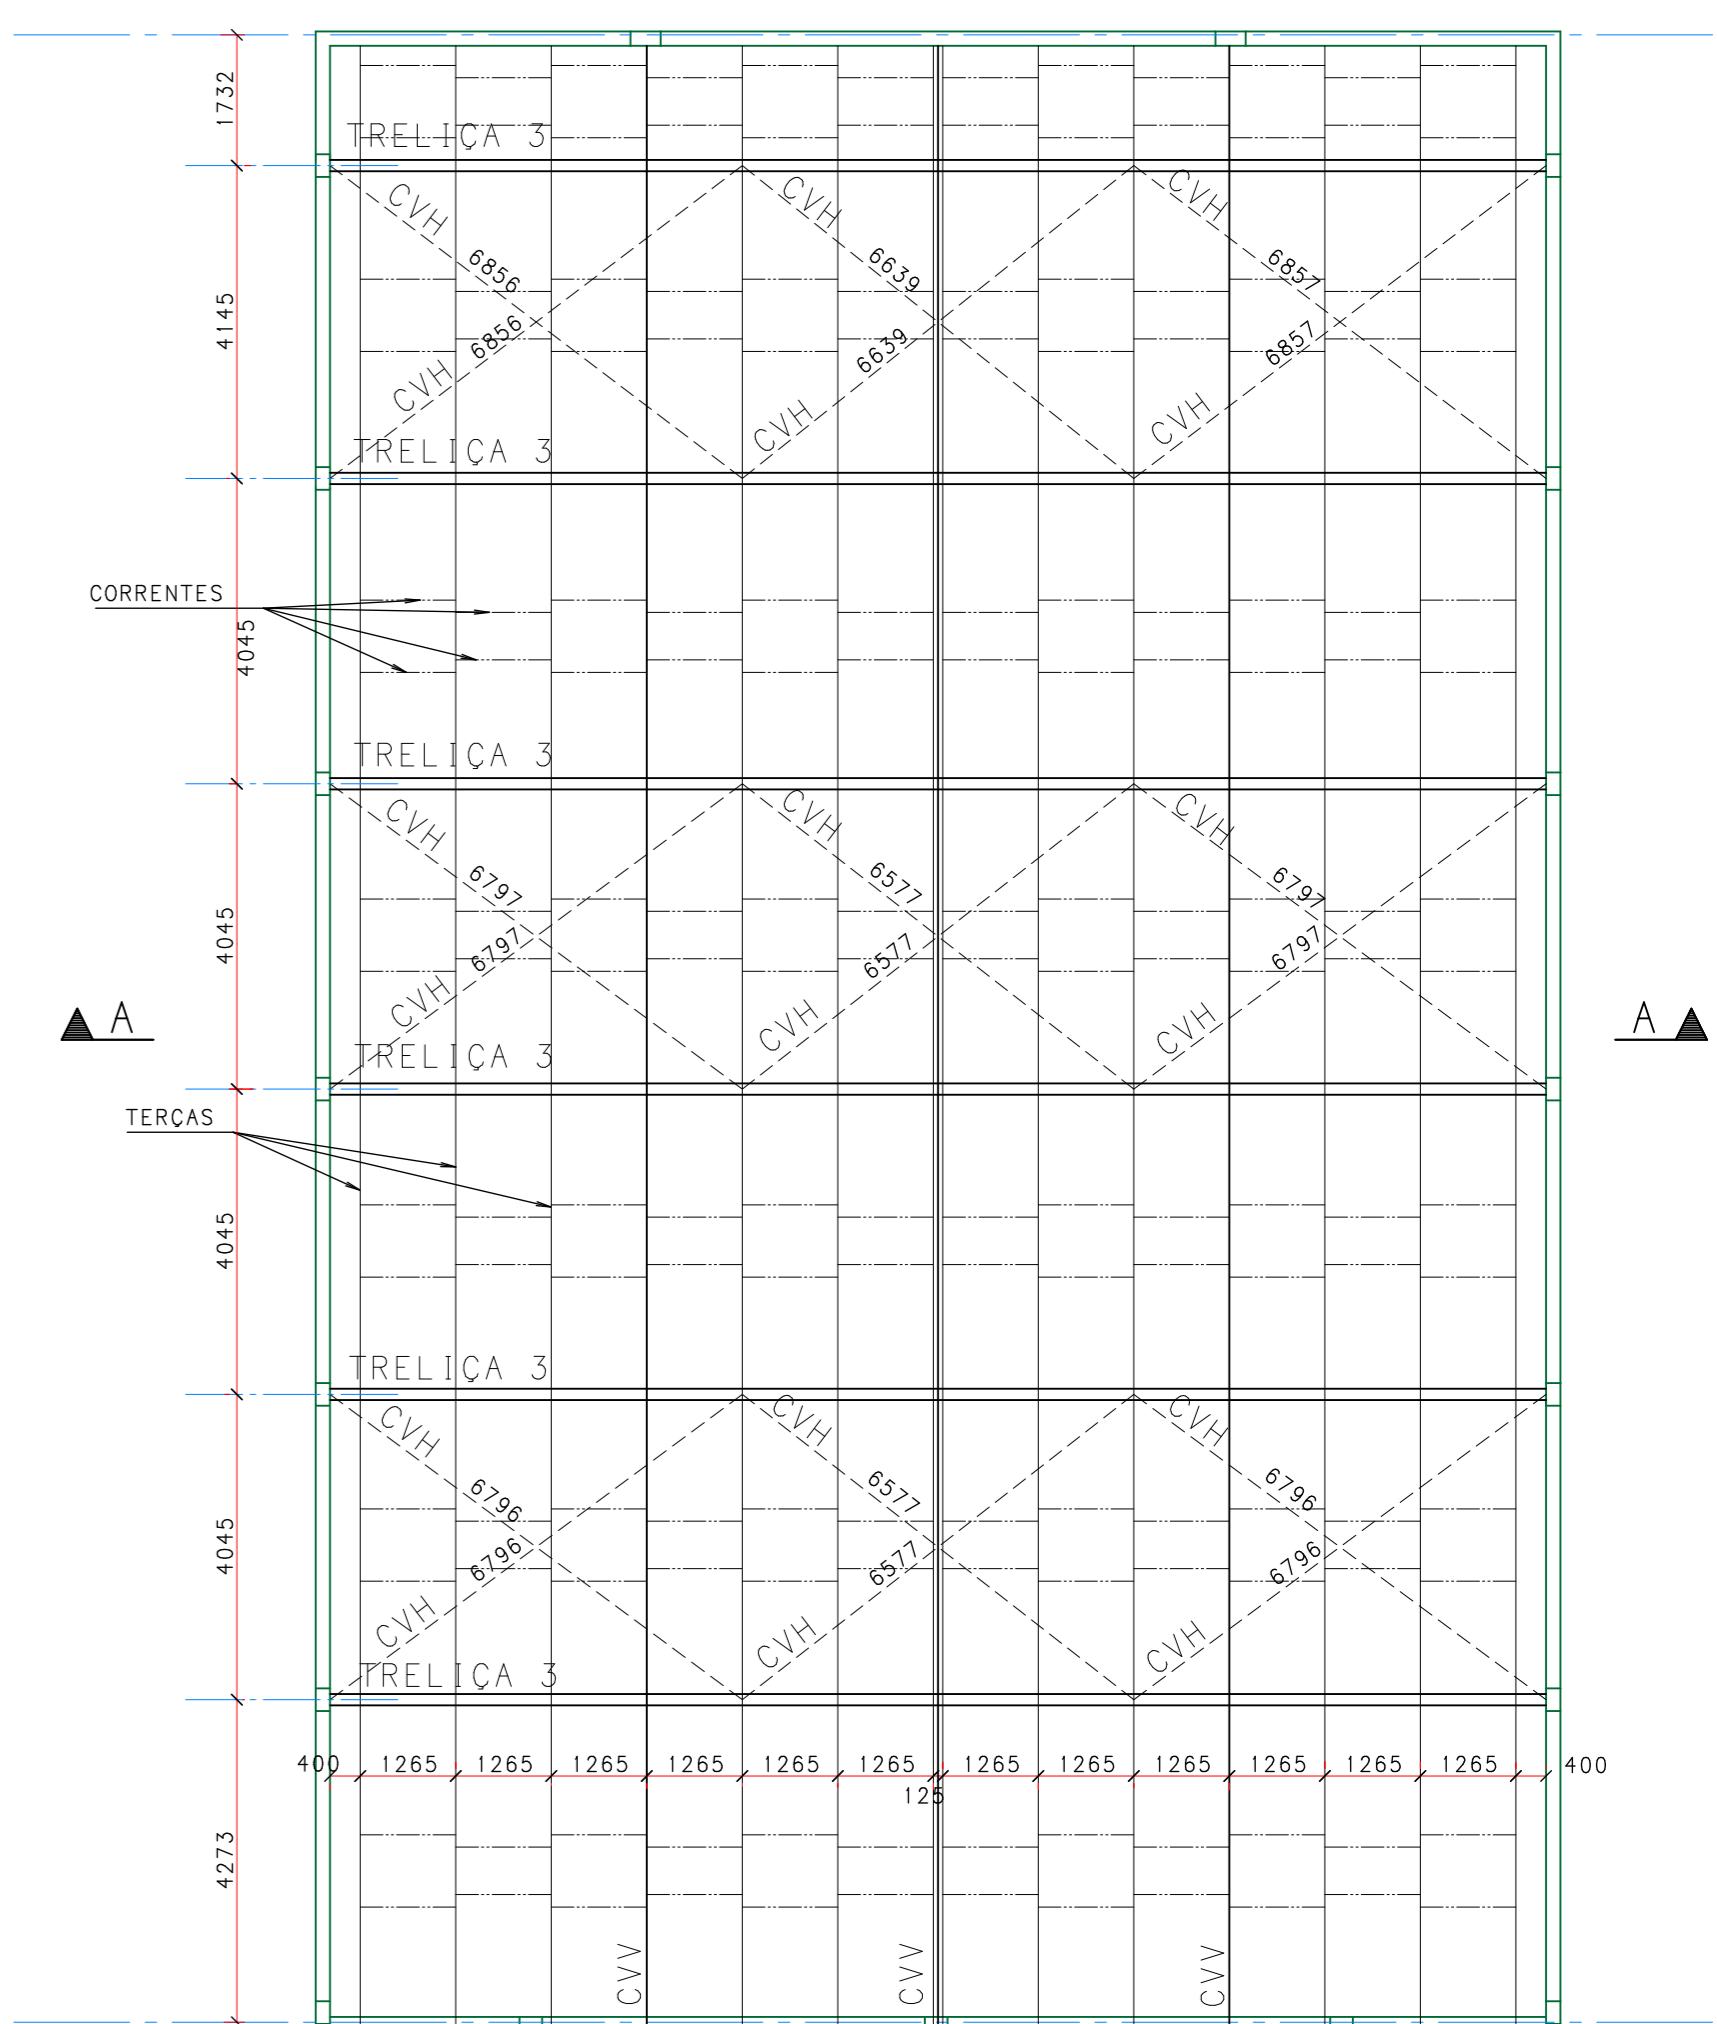

REVISÕES		
REV.	DATA	ASSUNTO
R01	14/09/17	REVISÃO GERAL



NOTAS E ESPECIFICAÇÕES VER MEMORIAL DE PROJETO
 AV. ANHANGUERA, 604 RIBEIRÃO PRETO-SP CEP: 14025-480 FONE / FAX: (16)3635-6333
 ferrianiprojetos@ferrianiprojetos.com.br www.ferrianiprojetos.com.br

cliente: **FDP - FACULDADE DIREITO FRANCA** CONTEÚDO DA FOLHA :
 endereço obra: RUA MAJOR NICACIO, 2377 **PLANTA DE PEÇAS**
 cidade: FRANCA - SP tipo: REFORMA
 obra: **REFORMA - SALÃO E SALA AULA 6**

folha:
 PROJETO DE ESTRUTURA contrato: FJUL1701 coordenação: JHULY **FJUL1701-MET-EXE**
 data inicial: 16/AGO/17 **REVISÃO - 01**